



ELEVACION AREA DE ANDEN
BODEGA M3 C8A - OPCION 1
ESCALA 1:250

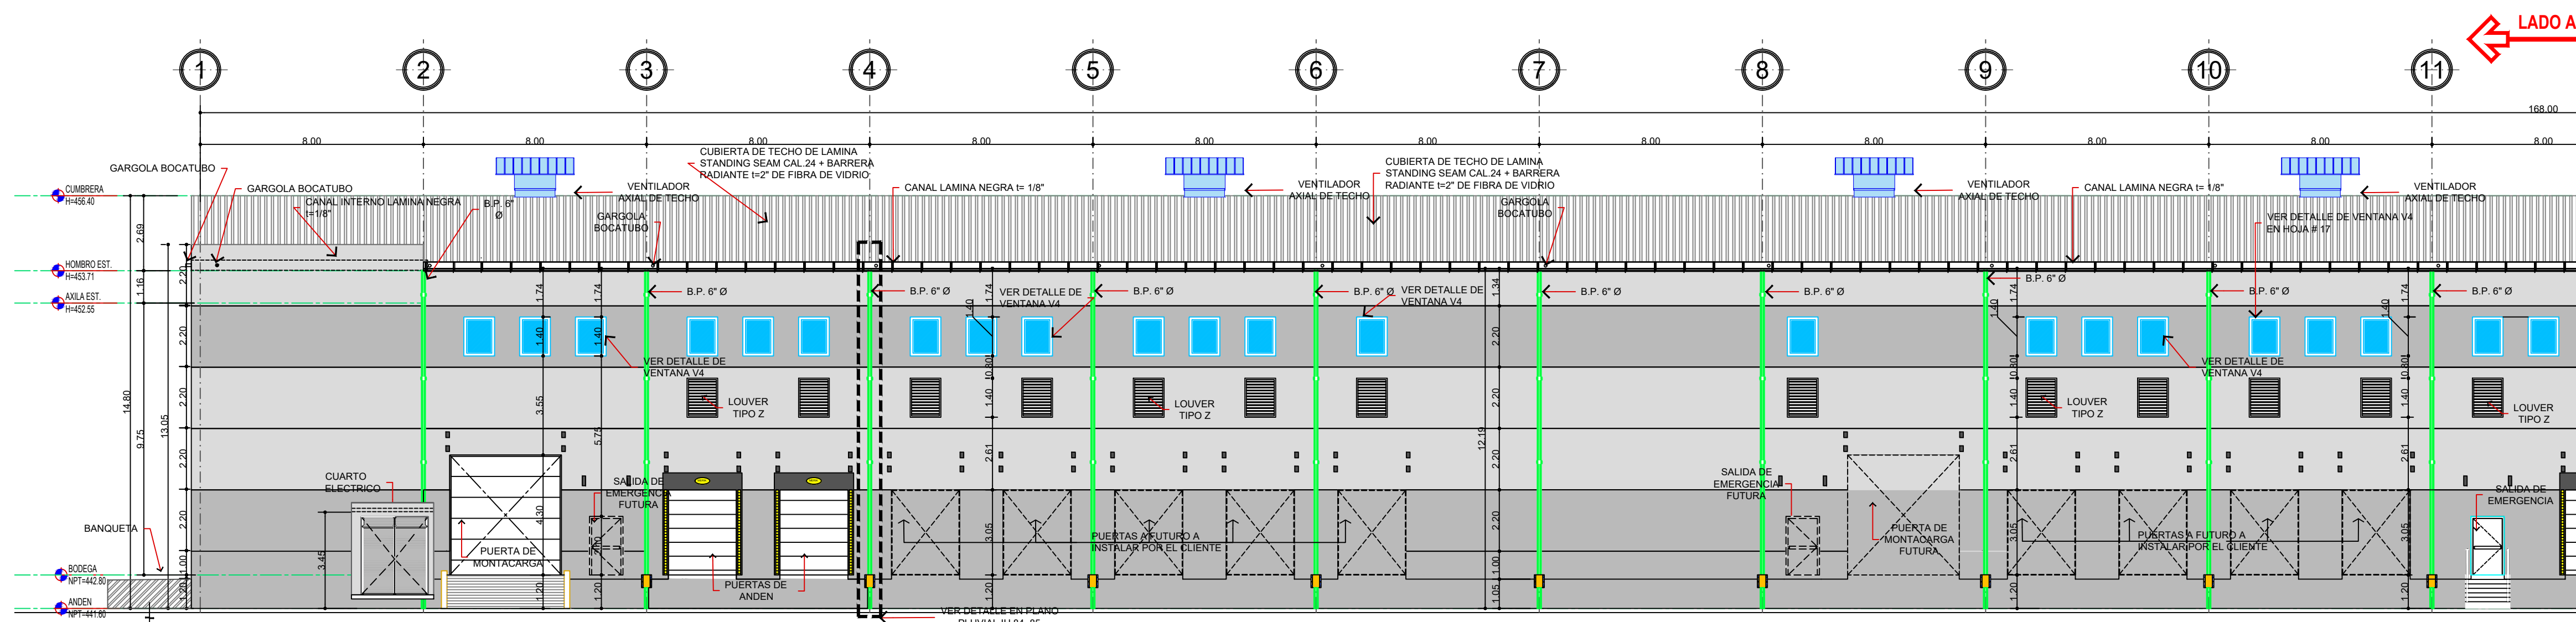


ELEVACION AREA DE ANDEN - LADO A
BODEGA M3 C8A
ESCALA 1:150

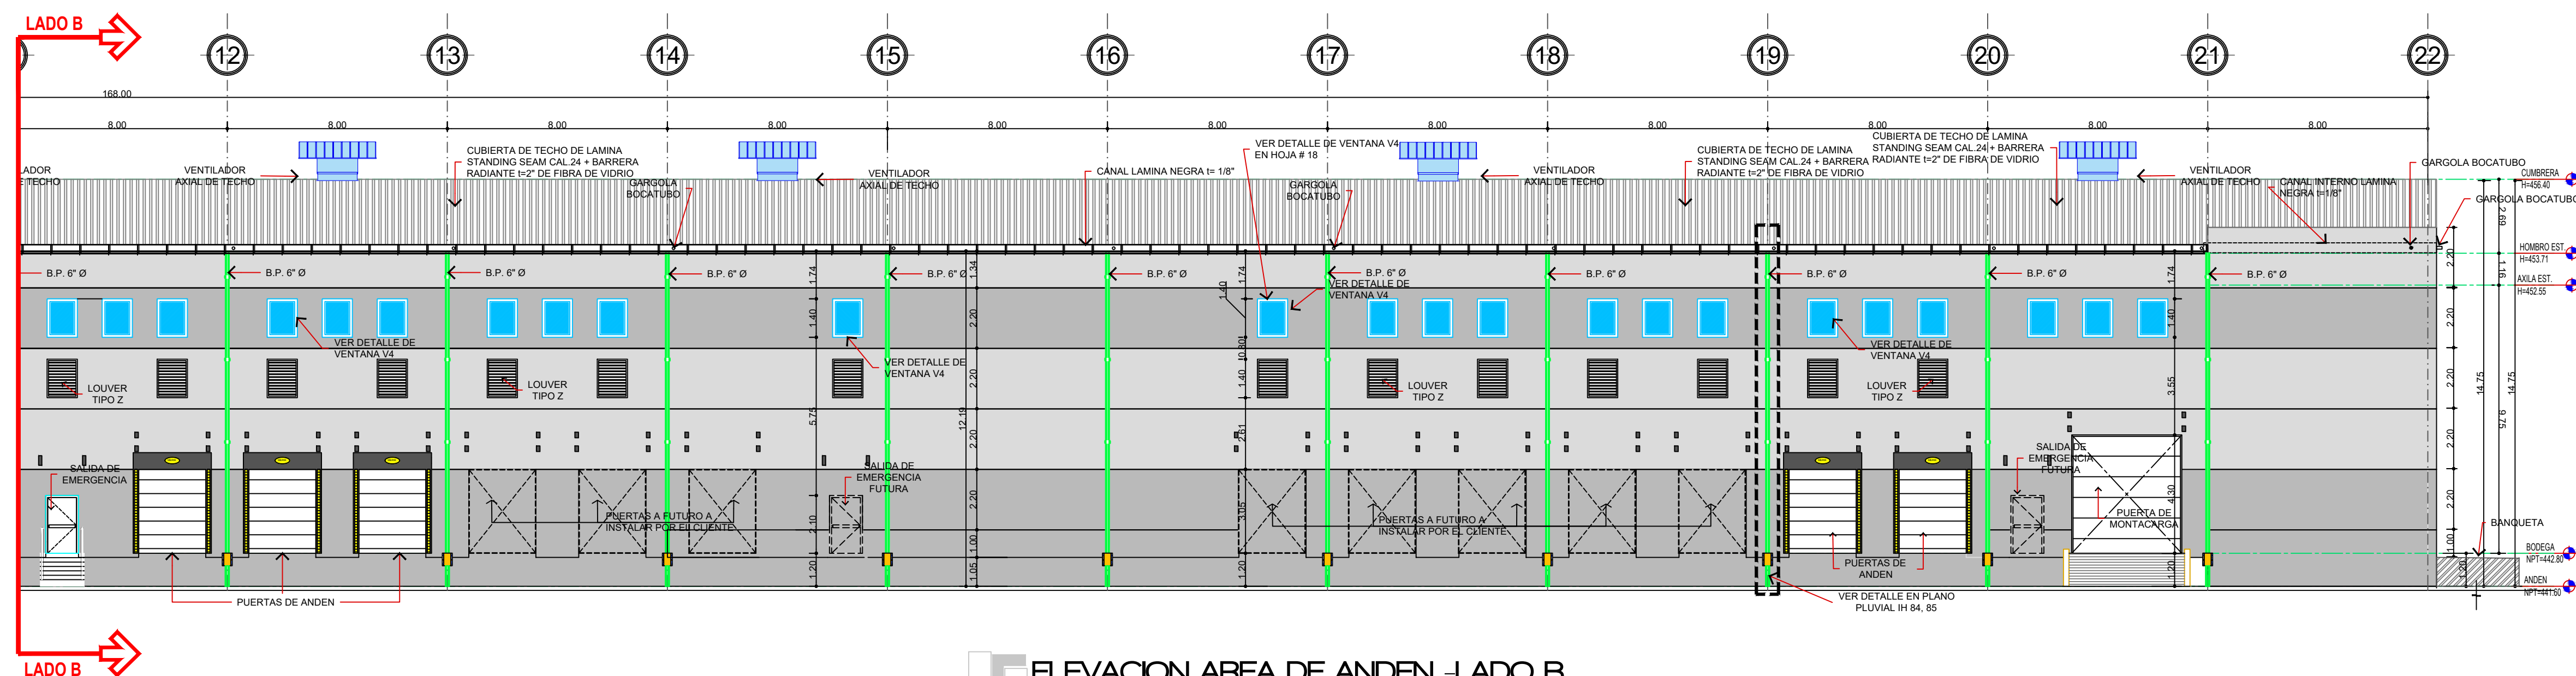

ELEVACION AREA DE ANDEN - LADO B
BODEGA M3 C8A
ESCALA 1:150

AREA DE MATERIAL (FACHADA ANDEN)		M²
PLANCHAS LISAS		1882.50
PLANCHAS RANURADAS		0.00
43 VENTANERIA (1.40x1.10)		66.22
26 LOUVERS		40.04
PUERTAS ANDEN Y MONTACARGAS		96.40
20 TUBERIA BAJADA PLUVIAL Ø 6" M-LINEAL		244 M

AREAS TOTALES MATERIAL		M²
PLANCHAS LISAS		4858.30
PLANCHAS RANURADAS		288.16
VENTANERIA (1.40x1.10)		276.55
LOUVERS		70.84
PUERTAS ANDEN, MONTACARGAS, EXIT		111.52
TUBERIA BAJADA PLUVIAL Ø 6" M-LINEAL		422.45 M

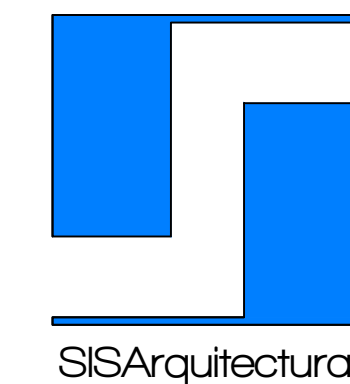

sismarvin@gmail.com

OBSERVACIONES:

PROPIEDAD INTELECTUAL Y PLANIFICACIÓN ORIGINAL DE SIS ARQUITECTURA PROHIBIDA SU REPRODUCCIÓN PARCIAL O TOTAL SIN PREVIA AUTORIZACIÓN

PROYECTO
SYNERGY INDUSTRIAL PARK
BODEGA M3 C8A

PROPIETARIO
SPECTRUM

DIRECCIÓN
Propietario
KM. 56.5 AUTOPISTA CA-09 SUR
ESCUINTLA, DEPTO. ESCUINTLA

PLANO DE
CORRECCION DE FACHADA
BODEGA M3 C8A- ANDEN
OPCION 1

DISEÑO Y DIBUJO
SIS ARQUITECTURA

HOJA
FECHA
2 OCTUBRE 2025
ESCALA
INDICADA

Arq. MARVIN SIS G.

COLEGADO: 3884

TIMBRE

OPCION 1